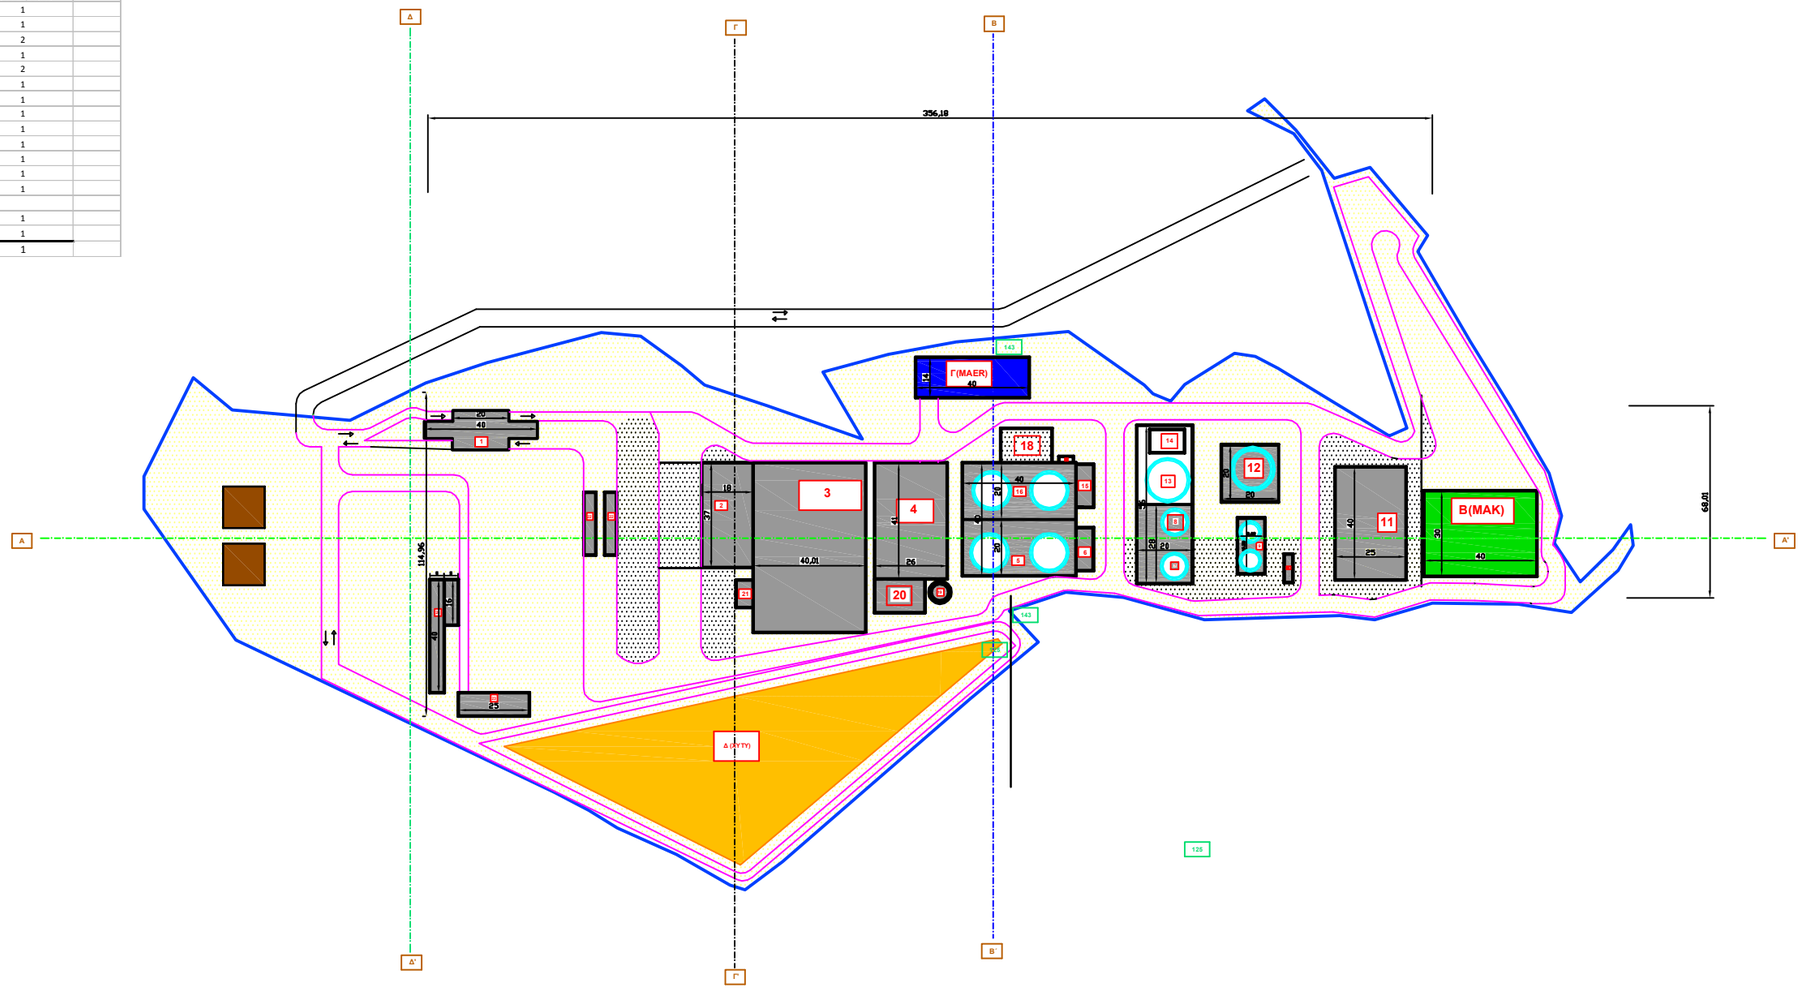ΚΤΙΡΙΑ-ΕΓΚΑΤΑΣΤΑΣΕΙΣ						
ΚΩΔ.	ΠΕΡΙΓΡΑΦΗ	ΔΙΑΣΤΑΣΕΙΣ (m)		ΕΜΒΑΔΟΝ m^2	ΤΕΜΑΧΙΑ Η' ΟΡΟΦΟΙ	
Α	Κεντρική Μονάδα Ξηράς Προδιαλογής/ Υδρο-Μηχανικού Διαχωρισμού/ Αναερόβιας Χώνευσης (ΚΜ)	ΜΗΚΟΣ	ΠΛΑΤΟΣ			
No.						
1	Γέφυρα Ζύγισης	40	14	560	1 + 1	
2	Κτίριο Παραλαβής	37	18	666	1	
3	Κτίριο Ξηράς Προετοιμασίας / Διαλογής και Υδρο-Μηχανικού διαχωρισμού	60	40	2400	1 (δύο όροφοι)	
4	Κτίριο Ανακύκλωσης	41	26	1066	1 (δύο όροφοι)	
5	Ακετογόνοι αντιδραστήρες	20	40	800	2	
6	Φίλτρα 2,5 mm	15	6	90	2	
7	Δεξαμενή παραμονής υλικού/ Δεξαμενή εξισορρόπησης υλικού	28	18	504	1	
8	Δεξαμενή εξισορρόπησης υλικού	28	18	504	1	
9	Μονάδα επεξεργασίας υγρών αποβλήτων	20	12	240	2	
10	Κτίριο και Γραφείο Βιολογικής Καλλιέργειας	10	3	30	1	
11	Κτίριο Αποθήκευσης / Συσκευασίας Κομπόστ	40	25	1000	1 (δύο όροφοι)	
12	Δεξαμενή Αποθήκευσης Βιοαερίου	20	20	400	1	
13	Μεθανογόνος Αντιδραστήρας/Σύστημα Αφυδάτωσης	28	18	504	1	
14	Σύστημα Αφυδάτωσης	28	18	504	2	
15	Φίλτρα 0,75 mm	15	6	90	1	
16	Αντιδραστήρες Χώνευσης	20	40	800	2	
17	Γεννήτρια	5	2	10	1	
18	Κτίριο Ηλεκτρικών Εγκαταστάσεων	18	12	216	1	
19	Δεξαμενή Πυρόσβεσης	d= 8m			1	
20	Κτίριο Συντήρησης	18	12	216	1	
21	Θάλαμος Υψηλής Τάσης	10	6	60	1	
22	Σταθμός Πλύσεως Οχημάτων	10	4	40	1	
23	Περιοχή Στάθμευσης (parking)	8	25	200	1	
24	Κτίριο Γραφείων Διοίκησης	40	5	200	1	
		16	5	80		
Β	Μονάδα Αερόβιας Κομποστοποίησης (Μ.Α.Κ.)	40	30	1200	1	
Γ	Μονάδα Αεροπονίησης (Μ.Α.Ε.Ρ.)	40	14	560	1	
Δ	Χ.Υ.Τ.Υ.			4700	1